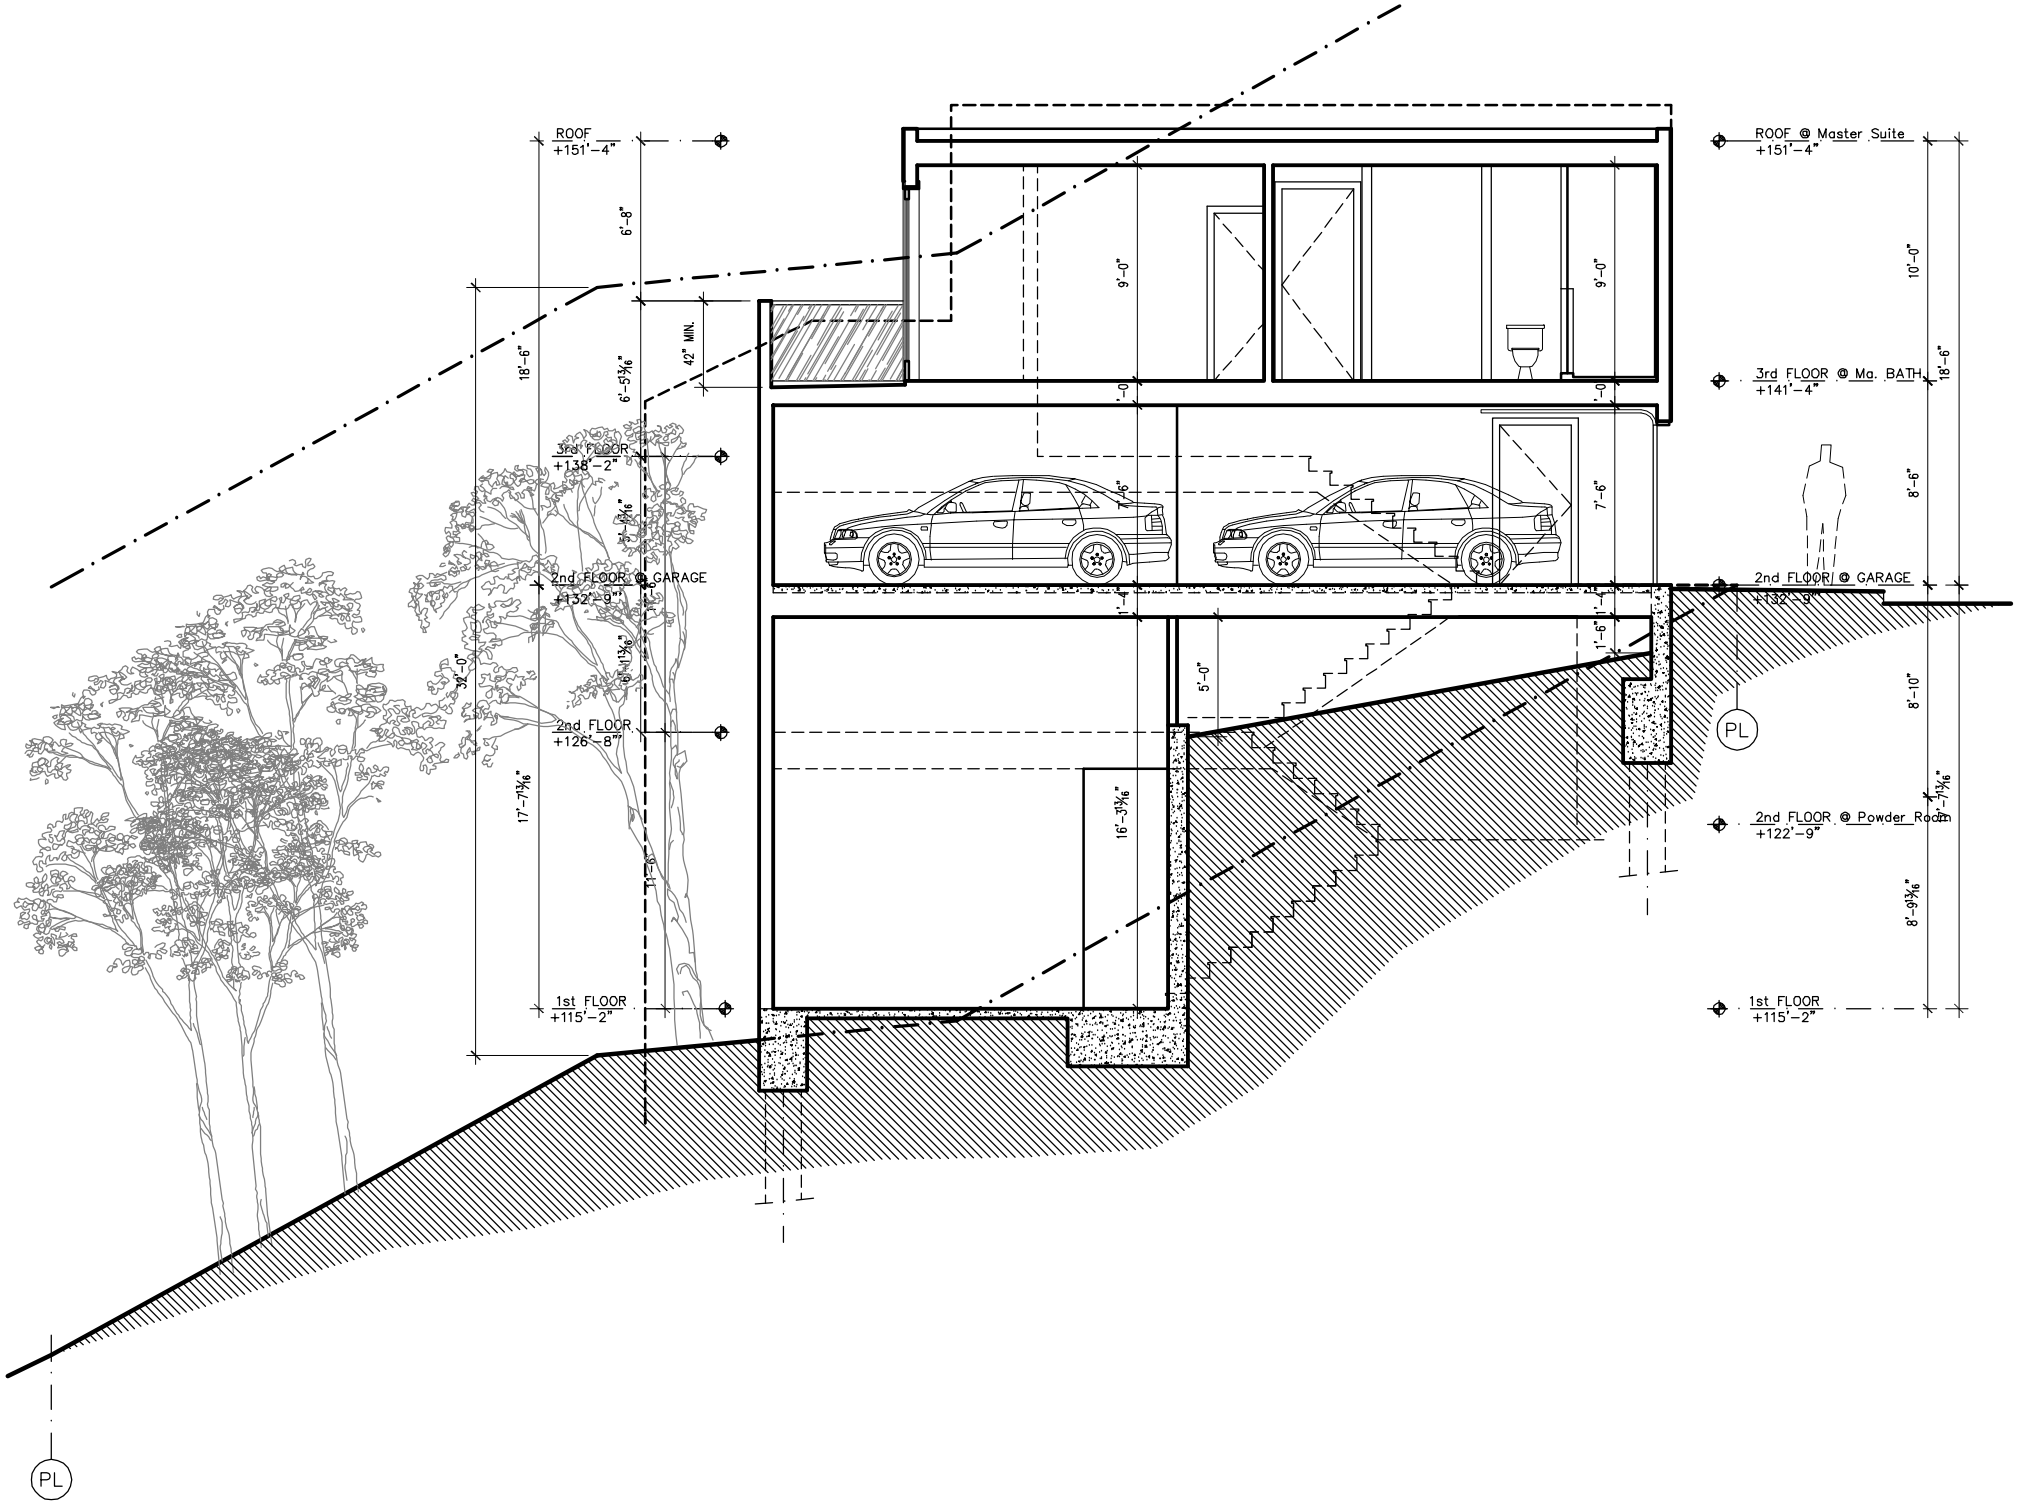
ROOF
+151'-4"
ROOF @ Master Suite
+151'-4"
3rd FLOOR @ Ma. BATH
+141'-4"
3rd FLOOR
+138'-2"
2nd FLOOR @ GARAGE
+132'-9"
2nd FLOOR
+126'-8"
2nd FLOOR @ Powder Room
+122'-9"
1st FLOOR
+115'-2"
PL
6'-8"
6'-5 3/16"
42" MIN.
18'-6"
9'-0"
7'-6"
1'-4"
1'-6"
5'-0"
32'-0"
17'-7 3/16"
16'-3 3/16"
10'-0"
8'-6"
8'-10"
8'-9 3/16"